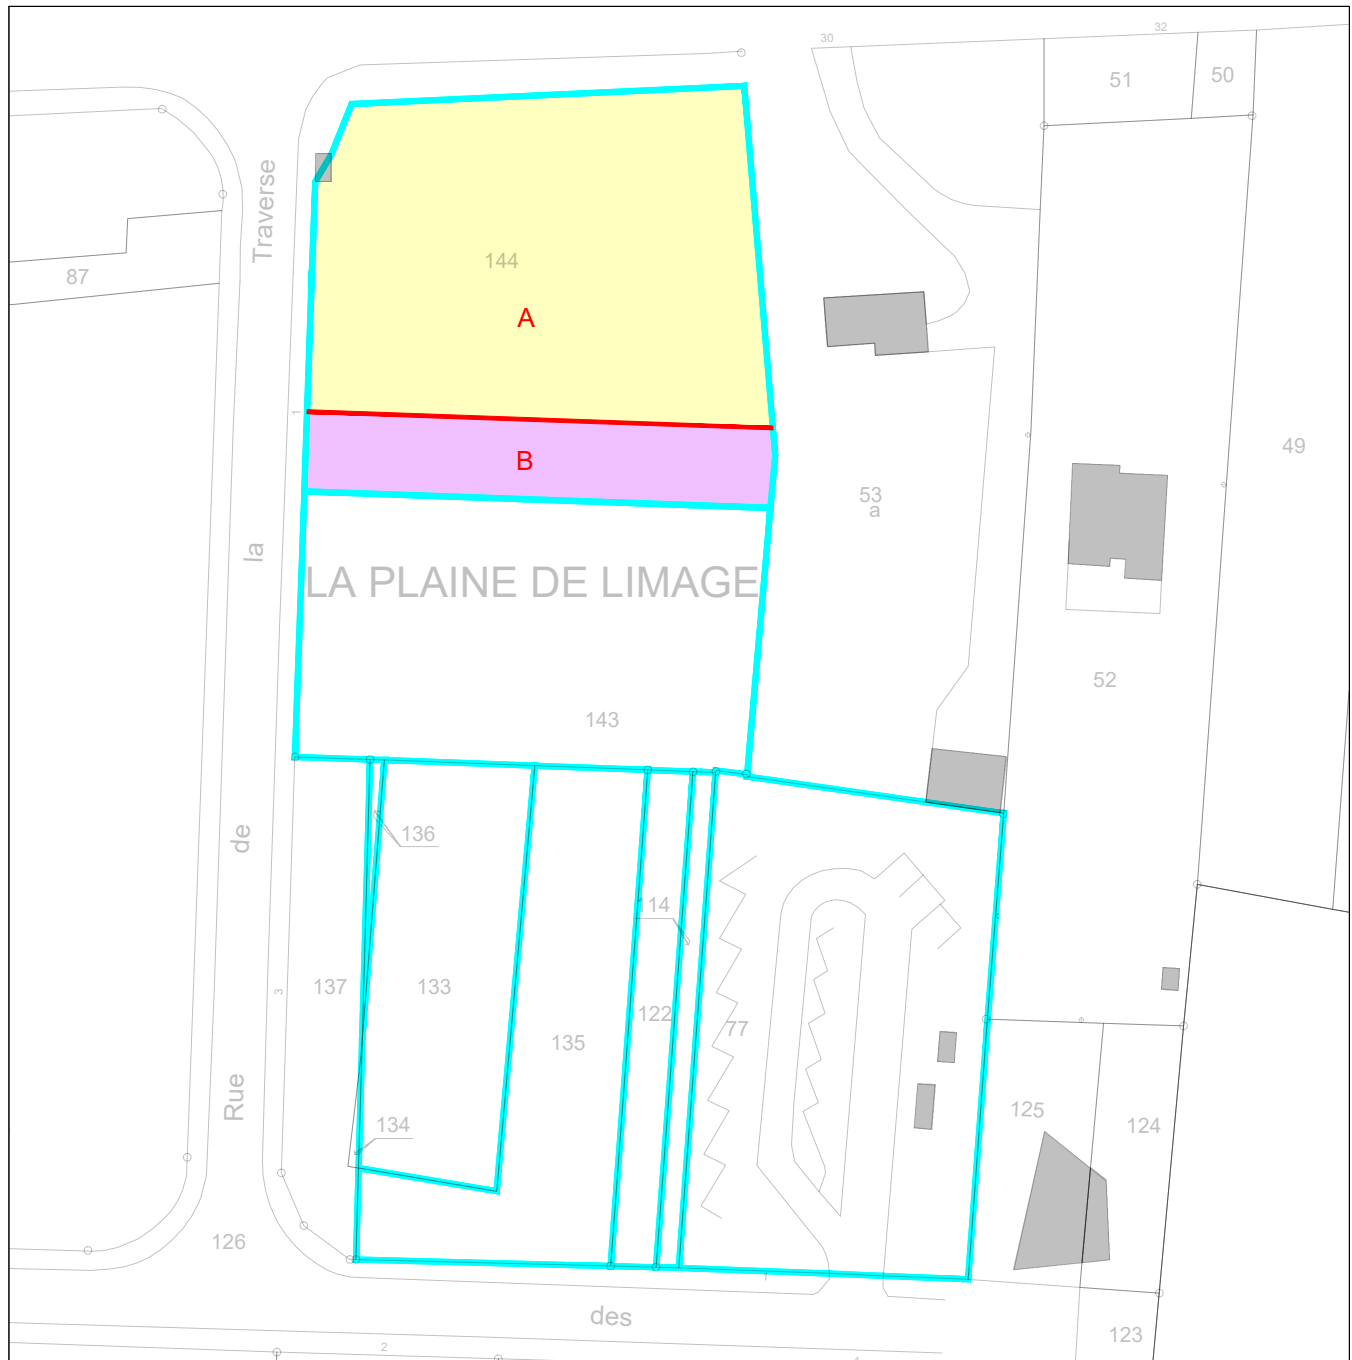


PROJET DE DIVISION

PLAN CADASTRAL

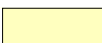
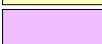
ECHELLE 1 / 1000



Parcelles d'origine



Division projetée

A - Partie à vendre pour une surface de 2500 m² (AK n° 144p)B - Partie à conserver et à rattacher à la parcelle AK n° 143 pour une surface de 653 m² (AK n° 144p)

Dressé par la SELARL SIT&A CONSEIL

M. Philippe PACAUD Géomètre-Expert

140, Avenue de Paris

79000 NIORT

Tél : 05.49.33.09.49 Mail : niort@siteaconseil.fr

Echelle graphique



Dossier n° 211143

Le 24/12/2021

