


RENSEIGNEMENT D'URBANISME

Envoyé en préfecture le 28/09/2022
 Reçu en préfecture le 28/09/2022
 Affiché le 29/09/2022
 ID : 079-200069755-20220922-C22_09_2022_22-DE

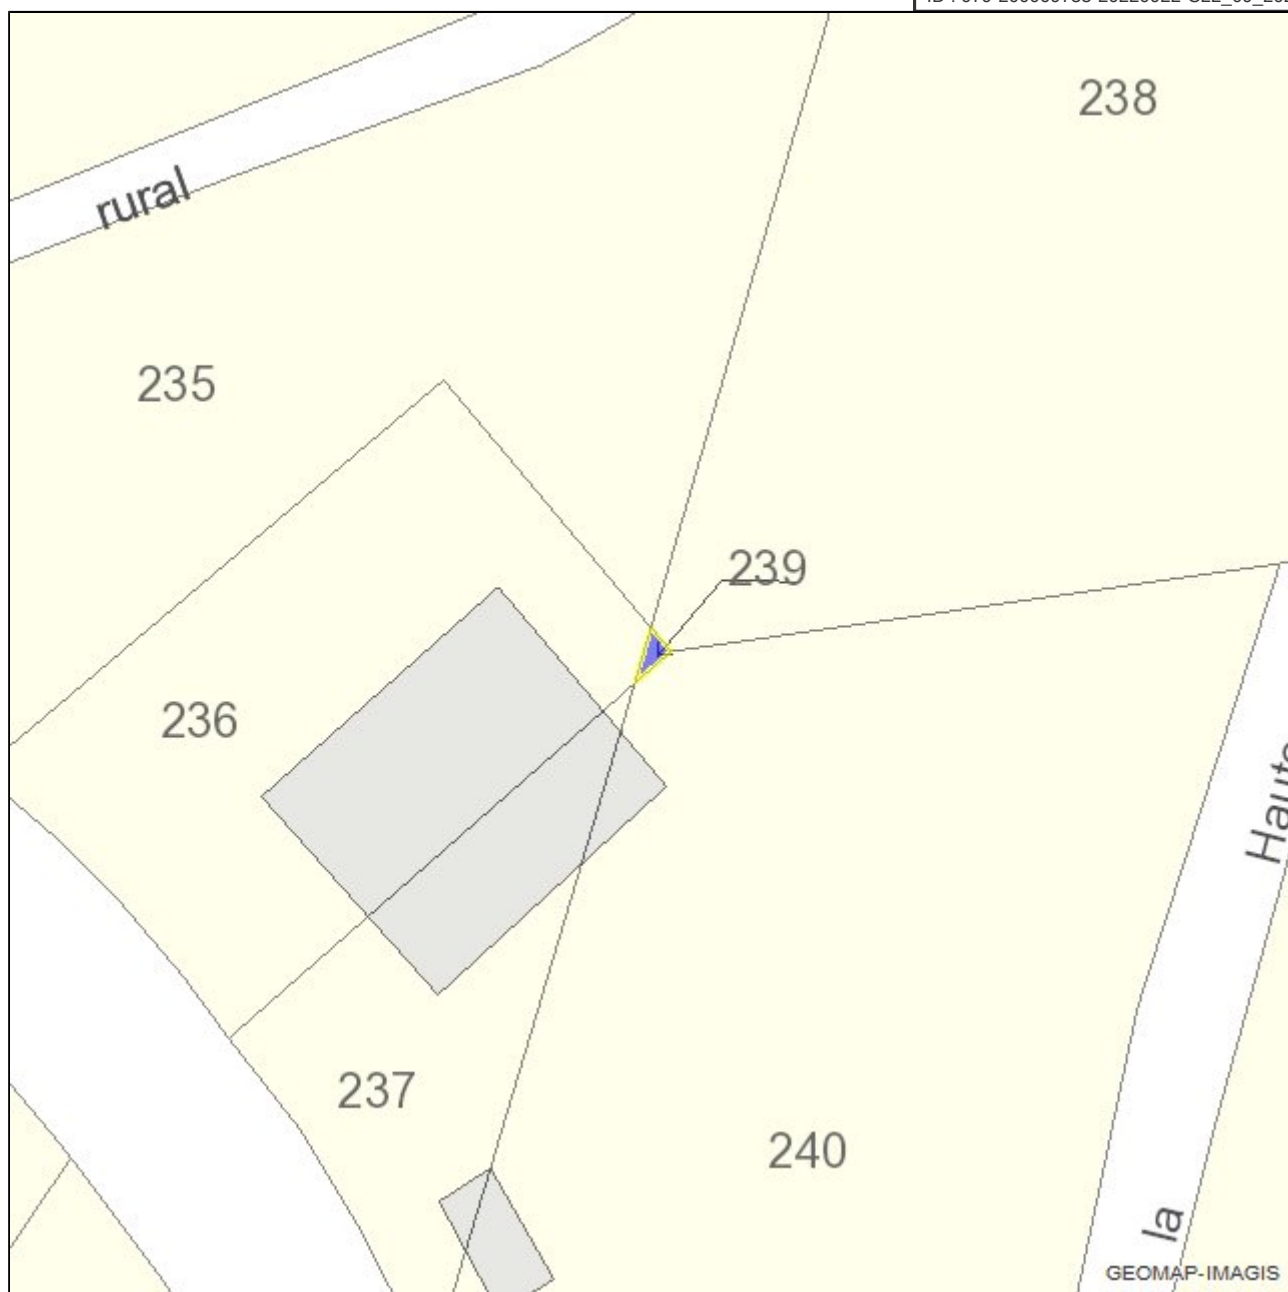

Date : 22/09/2022

Echelle : 1:500

Parcelle		790061 AM0239
Commune	CELLES-SUR-BELLE	Le terrain est bâti : Non
Adresse	LA GRANDE ROCHE	Le terrain est dans un lotissement : Non
Surface	6m ²	
Propriétaire(s)		+00240
COMMUNAUTE CANTONALE DE CELLES SUR BELLE (Principal)		
P.L.U.		
Type	Nom	Impact
Zonages	US	3m ²