


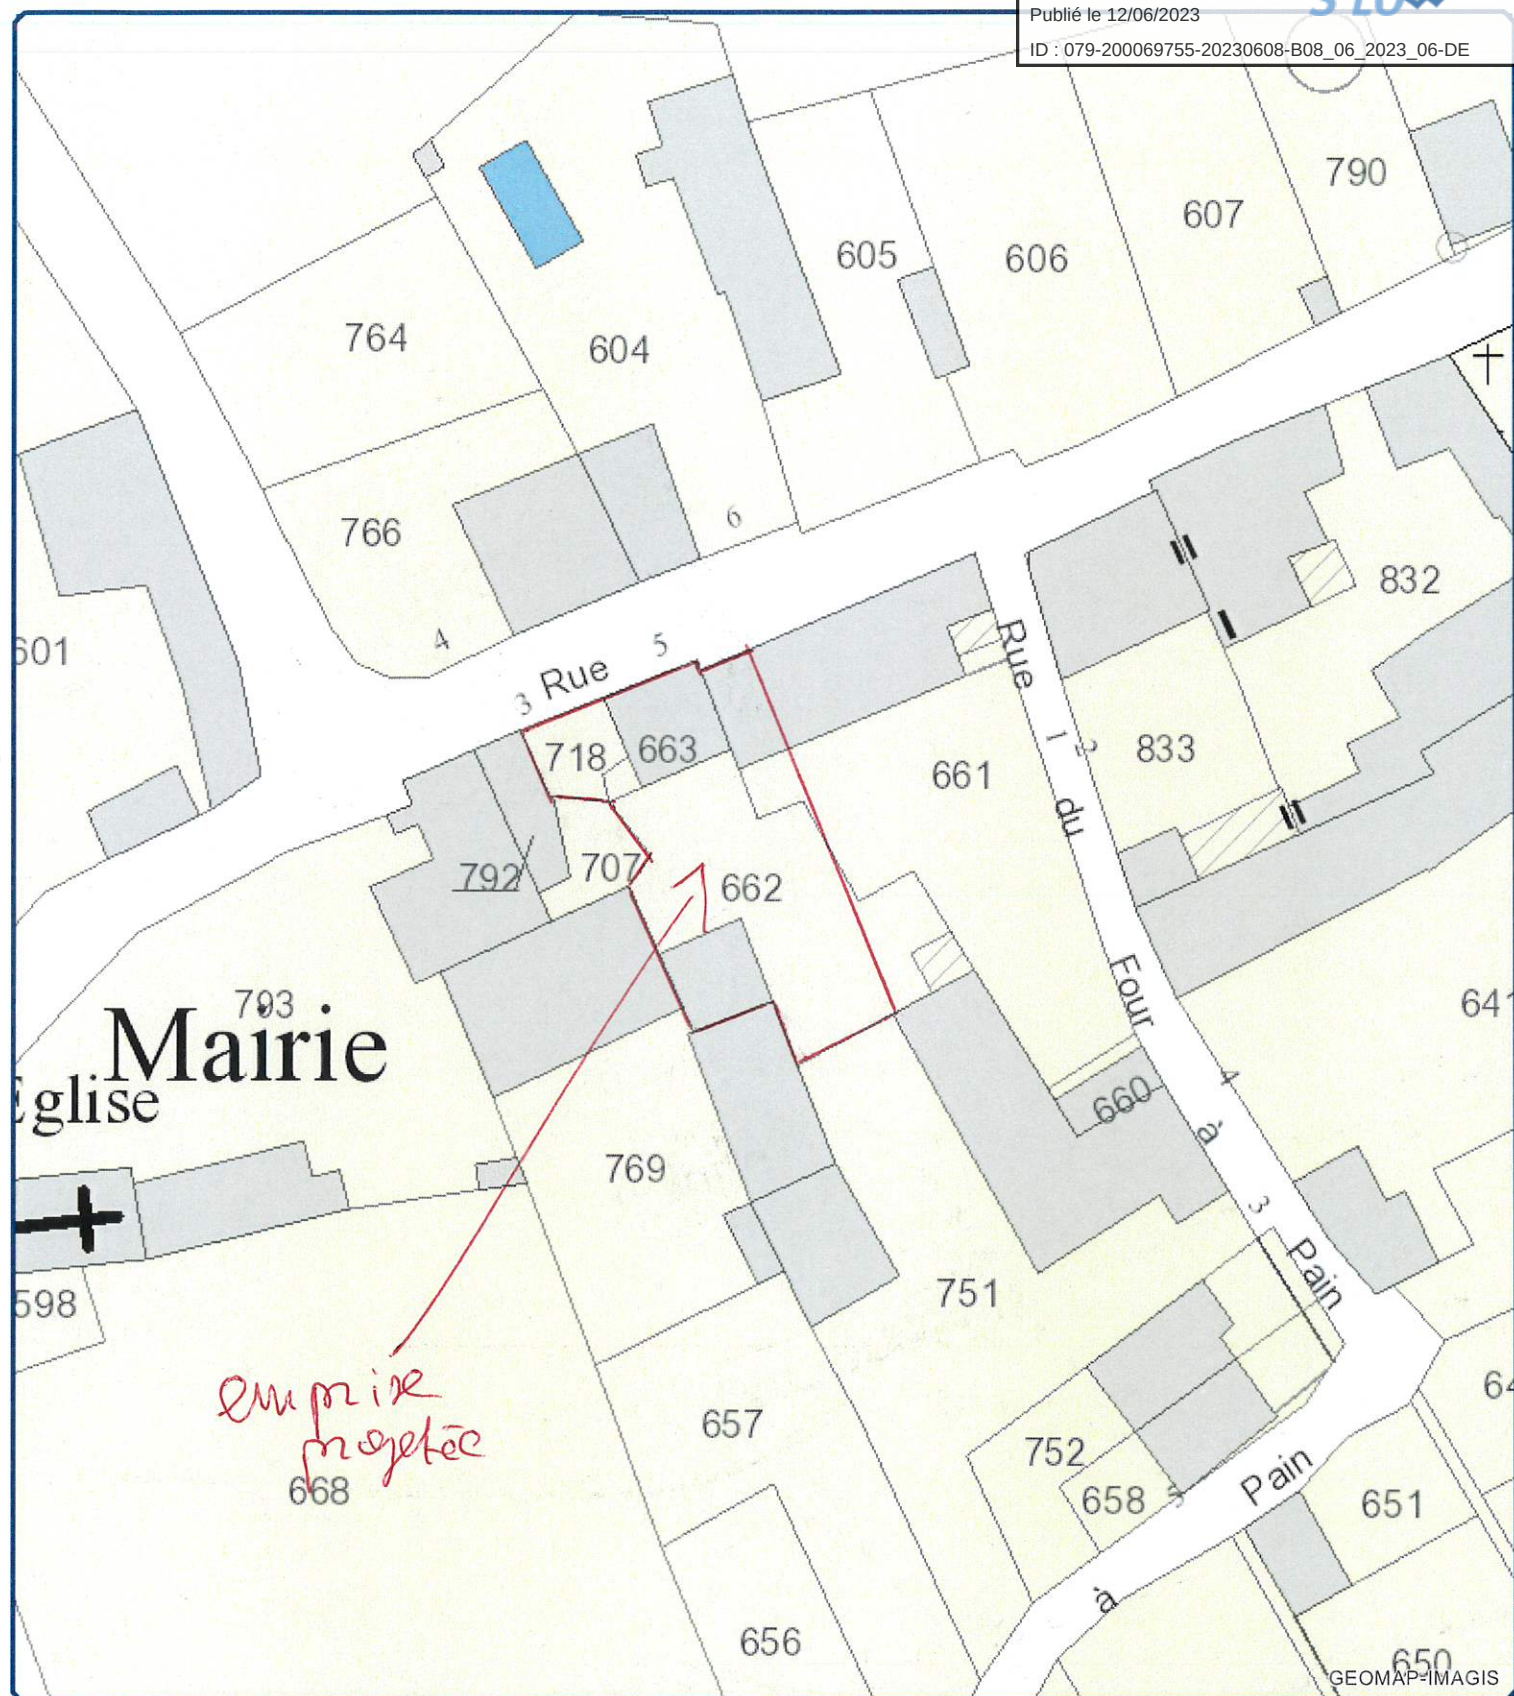

Carte imprimée le :27/04/2023

© DGFIP - cadastre 2022

© IGN - Ortho HR 20cm

Echelle : 1:631

Bâtiments

☐ Bâtiments durs

■ Bâtiments légers

Parcelle

Parcelle

Légende

Légende Logement 5 rue du Puits Grelot
Commune de Villedelaume
Lieu dit HANC
E 718
E 663

Ce document n'a pas de valeur juridique et l'information contenue est donnée à titre indicatif.

E62 et 661 en cours de division