- LÉGENDE -

	Emprise du Permis d'Aménager
	Emprise des travaux
	Zone non aedificandi
	Zonage PLU
	Limite parcelle
Lot 1	Numéro parcelle
S : 100 m²	Surface parcelle
	Enrobé
	Grave ciment calcaire type starmine
	Espace vert
	Grave dioritique
	Arbre à planter
	Candélabre
	Emplacement des énergies
133.50	Cote mini plancher

Département des Deux Sèvres
Commune de MELLE
Saint-Léger de la Martinière

Communauté de Communes
Mellois en Poitou

"ZA du Pinier-Tranche 3"

PA 4

PLAN DE COMPOSITION

Planimétrie rattachée au système RGF93 - Zone 5 (CC46) (Géoréférencement Teria)		Altimétrie rattachée au système NGF IGN 1969		Echelle : 1/500
A	Décembre 2022	Plan Phase AVP	M.Po	N° : PA 4
B	Mai 2023	Permis d'aménager	M.Po	
C				Dossier : 220824
D				
E				Fichier : 220824-PA-20230523
F				
G				Plan imprimé le : 23 mai 2023
H				

SIT&A CONSEIL
M. PACAUD Philippe - Géomètre Expert - Ingénieur E.S.G.T.
140 Avenue de Paris - 79 000 NIORT
☎ : 05 49 33 09 49
: niort@siteaconseil.fr - www.siteaconseil.fr

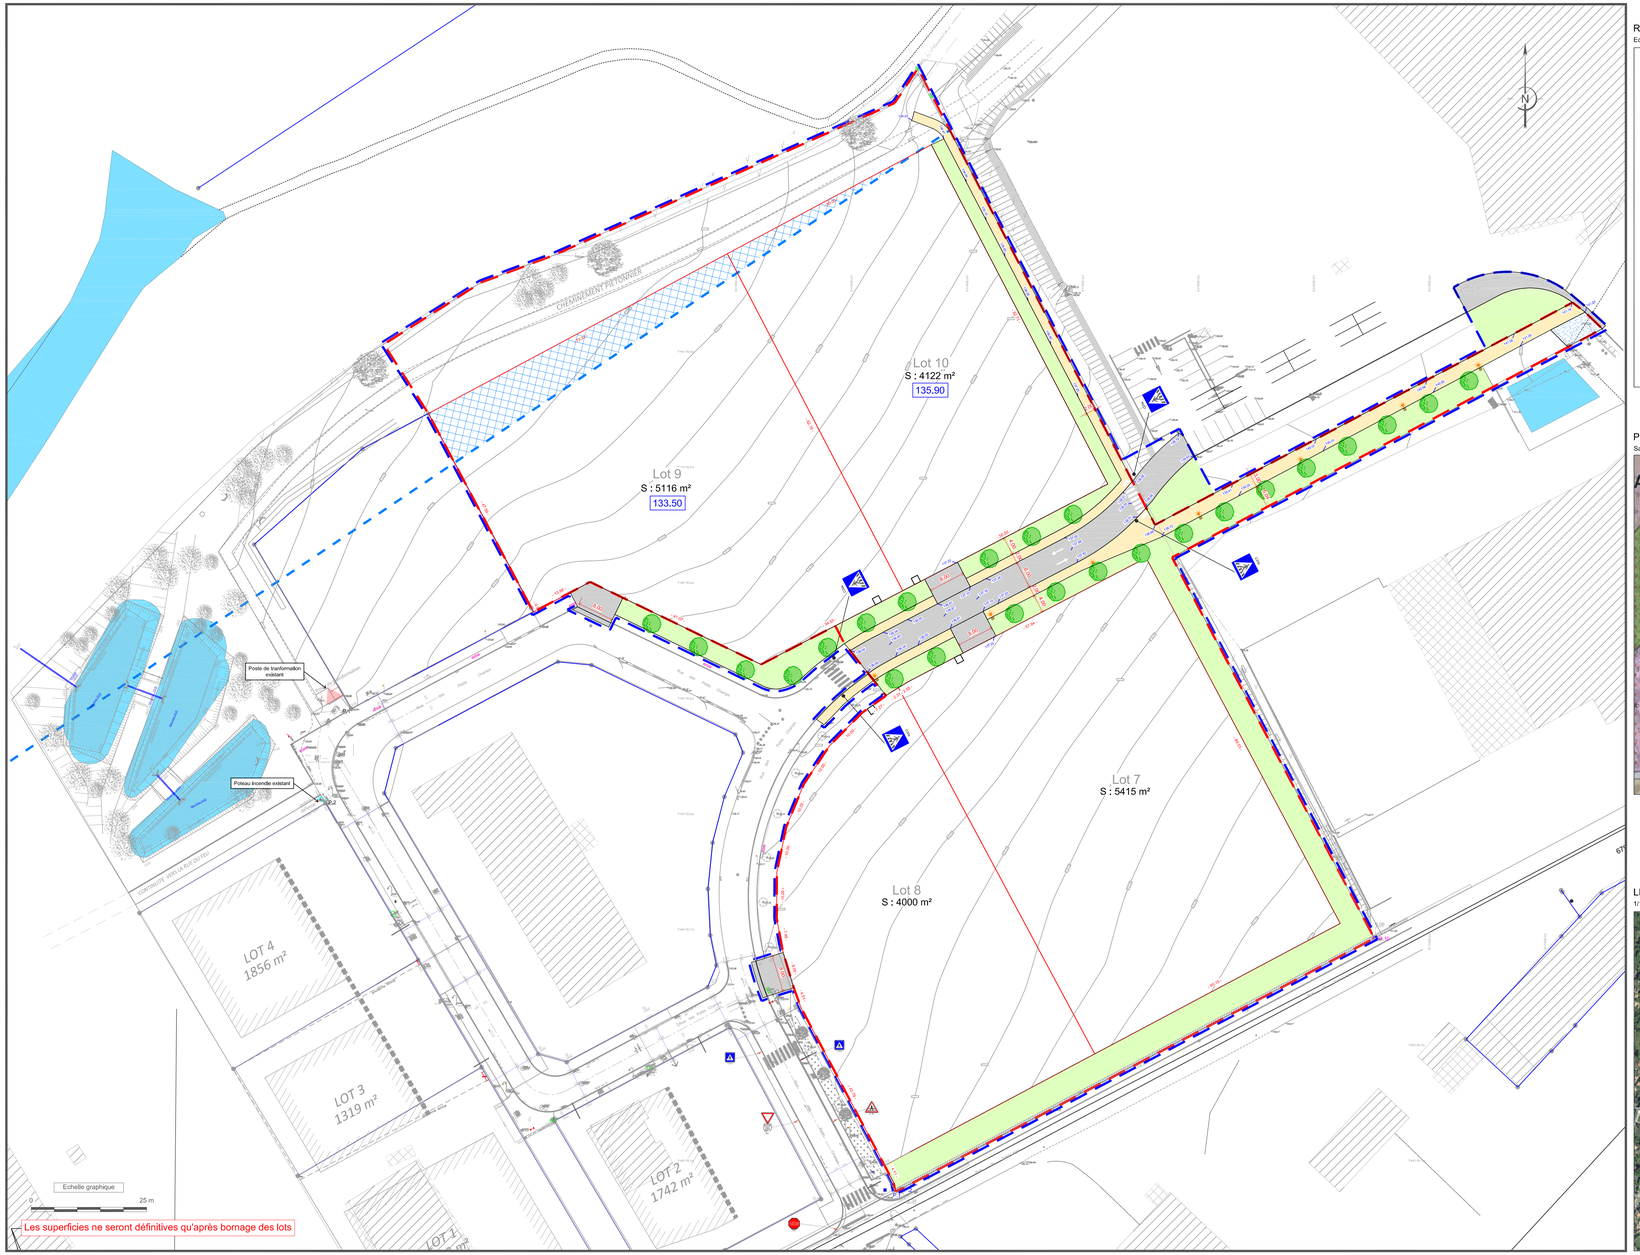

REPARTITION DES USAGES
Echelle : 1/2000



Envoyé en préfecture le 01/10/2025
Reçu en préfecture le 01/10/2025
Publié le 01/10/2025
ID : 079-200069755-20250922-B18_09_2025_13-DE

PLU
Sans Echelle

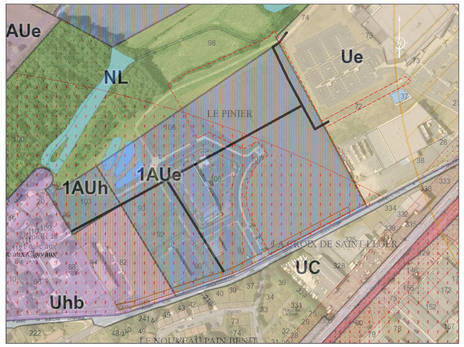

LE PROJET DANS SON CONTEXTE
1/10000

